

NURDOR

nacionalno udruženje
roditelja dece
obolele od raka

O NURDORU

Ko smo?

Mi olakšavamo živote deci oboleloj od raka i njihovim najbližima pružajući praktičnu, emotivnu i materijalnu podršku. Mi smo nacionalno udruženje roditelja dece obolele od raka koje sačinjavaju roditelji, lekari, medicinsko osoblje i svi ljudi dobre volje. Osnovani smo 2003. godine u Beogradu i od tada svakodnevno brinemo o deci i roditeljima na području cele Srbije. Članovi smo Međunarodnog udruženja roditelja – CCI, a od 2008. godine blisko sarađujemo sa roditeljskim udruženjem AGEOP Ricerca iz Bolonje i nizom roditeljskih udruženja iz celog regiona. Početkom 2010. godine otvorili smo smo podružnice u Nišu i Novom Sadu.

O raku kod dece



Svakoga dana jedno dete oboli od raka u Srbiji.

Svake nedelje jedno dete umre od raka u Srbiji.

Rak je prvi uzročnik smrti u dečijem dobu, kada je reč o bolestima. Procenat izlečenja je oko 70%

U Srbiji, deca se leče u 5 centara: na 3 klinike u Beogradu i klinikama u Novom Sadu i Nišu. Najčešće maligno oboljenje kod dece je akutna limfoblastna leukemija, kod koga je i procenat izlečenja najveći, a terapija traje 105 nedelja.

Kako pomažemo

Kako pomažemo

Pružamo psiho-socijalnu podršku deci i mladima i njihovim porodicama organizujući edukativne radionice, smeštaj u Roditeljskim kućama, rehabilitacione kampove... Radimo na promeni zakonske regulative i ostvarivanju prava porodica na zaštitu, edukaciju i integraciju. Kontinuirano senzibilizujemo javno mnjenje. Trudimo se da obezbedimo najsavremenije metode lečenja i uslove na hemato-onkološkim odeljenjima. Organizujemo edukacije za roditelje, medicinsko osoblje, volontere, javnost. Izrađujemo edukativan materijal za decu, mlade, roditelje. Saradujemo sa različitim udruženjima u zemlji i inostranstvu.

Brojke i slova NURDORa

Brojke i slova NURDORa

Brojke i slova NURDORa

Brojke i slova NURDORa

2 podružnice u Novom Sadu i Nišu, 3 igraonice na hemato-onkološkim odeljenjima, 5 Roditeljskih kuća u centrima lečenja, 6 edukacija za medicinsko osoblje sa svih pet hemato-onkoloških odeljenja, 8 kampova za decu i mlade, 10 i više godina posvećenog rada, 20 i više publikacija, 200 i više akcija za senzibilisanje javnog mnjenja, 300 i više edukativnih radionica za roditelje, 400 i više edukovanih volontera, 500 i više porodica uključenih u aktivnosti udruženja, 5.000 i više prijatelja, 30.000 i više sati volonterskog rada, 100.000.000 i više dinara uloženo za unapređenje kvaliteta lečenja i života obolele dece.

Realizovani projekti u 2015



Roditeljske kuće – zbrinuto blizu 100 porodica
Šoljica razgovora – preko 100 radionica za roditelje
Tri nove publikacije za decu i roditelje
Edukacija za medicinsko osoblje sa svih pet HO
Šest edukacija volontera (Niš, Novi Sad i Beograd)
Zimski kamp “Ljubavi i nade” na Kopaoniku
Letnji kamp „Ljubavi i nade” u Ivanjici
Svetske pobedničke igre u Moskvi
Nedelja lečenih od leukemije u Turskoj
Kamp za samohrane mame i decu na Jadranu
Kamp udruženja Krijesnica u Gorskom Kotaru
Preko 50 akcija za senzibilisanje javnosti
Rad na projektu Izgradnja novog HO u Nišu

Izgradnja novog hemato- onkološkog odeljenja u Nišu



Odeljenje nema dovoljno kapaciteta. Stacionar raspolaže sa 6 kreveta. Dnevna bolnica raspolaže sa 2 kreveta. Ne postoji usklađenost sa medicinskim i higijenskim standardima. Odeljenje ne raspolaže adekvatnim prostorom za igru i edukaciju. Usled nedostatka prostora, deca se smeštaju na Odeljenje imunologije na kome je smeštena centralna kuhinja, usled čega postoji mogućnost dodatnih infekcija i komplikacija bolesti koje mogu biti i fatalnog ishoda.



Idejno rešenje za novo hemato-onkološko odeljenje u Nišu

NURDOR je pokrenuo projekat u saradnji sa Kliničkim centrom i Klinikom za dečje interne bolesti u Nišu. Projektom je predviđena izgradnja novog bolničkog krila u sastavu dečje klinike. Ukupna površina objekta 773m² bruto (dva sprata). Urađen je i usvojen katastarsko - topografski plan, idejni projekat, urbanistički projekat, projekat za urbanističku dozvolu, projekat za izvođenje i dobijena je građevinska dozvola za izvođenje radova.

Novo odeljenje

Novo odeljenje hemato-onkologije

Šest jednokrevetnih soba sa kupatilom

Dve dvokrevetne sobe sa kupatilom

Dnevni boravak za decu i roditelje

Kuhinja i trpezarija za decu i roditelje

Intervencija, sestrinska soba sa info pultom

Čekaonice

Pomoćne prostorije, perionica, sanitarni čvorovi za roditelje i osoblje



R.B.	NAZIV PROSTORIJE	P (m ²)	O (m ²)
2.1	KOMUNIKACIJE SA ČEKAONICOM	49.37	61.42
2.2	INFO PULT	6.40	11.60
2.3	DVOKREVNOSTNA SOBA SA KUPATILOM	25.67	27.86
2.4	DVOKREVNOSTNA SOBA SA KUPATILOM	23.72	26.43
2.5	JEDNOKREVNOSTNA SOBA SA KUPAT.	18.20	23.91
2.6	JEDNOKREVNOSTNA SOBA SA KUPAT.	16.46	25.32
2.7	JEDNOKREVNOSTNA SOBA SA KUPAT.	16.00	23.60
2.8	JEDNOKREVNOSTNA SOBA SA KUPAT.	15.96	23.50
2.9	JEDNOKREVNOSTNA SOBA SA KUPAT.	15.55	23.20
2.10	JEDNOKREVNOSTNA SOBA SA KUPAT.	15.55	23.20
2.11	DNEVNI BORAVAK	25.33	21.50
2.12	KUHINJA SA TRPEZARIJOM	15.75	16.97

2.13	INTERVENCIJE, RASTVORI	11.87	15.10
2.14	SANIT. ČVOR ZA RODITELJE / sa tušem	8.15	20.03
2.15	SOBA ZA SESTRE	8.89	12.72
2.16	SANITARNI ČVOR ZA OSOBLJE	2.83	7.12
2.17	VEŠERINICA (za internu potrebu)	3.37	7.41
2.18	OSTAVA ZA ČIST VEŠ	3.03	6.97
2.19	OSTAVA (trokadero, prib. za održ. hig.)	2.79	6.77
2.20	BLATEKS	3.06	7.05
2.21	OSTAVA ZA PRIJAV VEŠ	5.66	10.45
2.22	KOMUNIKACIJA	2.77	7.93
2.23	VEZA SA POSTOJEĆIM KLINIKOM	10.65	15.70
2.24	OSTAVA	4.59	9.12
		311.62	434.88
NETO POVRŠINA I SPRATA - nivo 2		302.27	
FINALNA OBRADA II -3%			
BRUTO POVRŠINA I SPRATA - nivo 2		334.50 m ²	

NOVOPROJEKTOVANO

KAPAPROJEKT			
PROJEKTOVANJE INŽENJERING KONSALTING			
INVESTITOR :	KLINIKI CENTAR NIŠ		
OBJEKT :	DECIJA INTERNA KLINIKA I DECIJA HIRURGIJA		
PREDMET :	OSNOVA 2. SPRATA - NIVO 1		
ODG. PROJEKTANT ARHITEKTURA :	dip.ing.arh. Balidor Kolarović br. licence 300 2012 03		
PROJEKTANT :	dip.ing.građ. Aleksandar Stojanović		
PROJEKTANT :	dip.ing.arh. Marija Milenković		
PROJEKTANT :	dip.ing.arh. Vladimir Ivanović		
PROJ. SARADNIK :	maš.ing.arh. Tamara Šunjević		
ODG. PROJEKTANT KONSTRUKCIJE :	dip.ing.građ. Dragoljub Stojanović br. licence 310 4835 03		
Datum :	Faza :	Skala :	Lišt broj :
2014.	A	R = 1 : 100	

Dnevna bolnica

Dnevna bolnica

Dnevna bolnica sa tri kreveta

Dve ambulante

Intervencija


Igraonica

Ordinacija psihologa

Učionica

Čekaonica sa info pultom

Sanitarni čvorovi za roditelje i osoblje

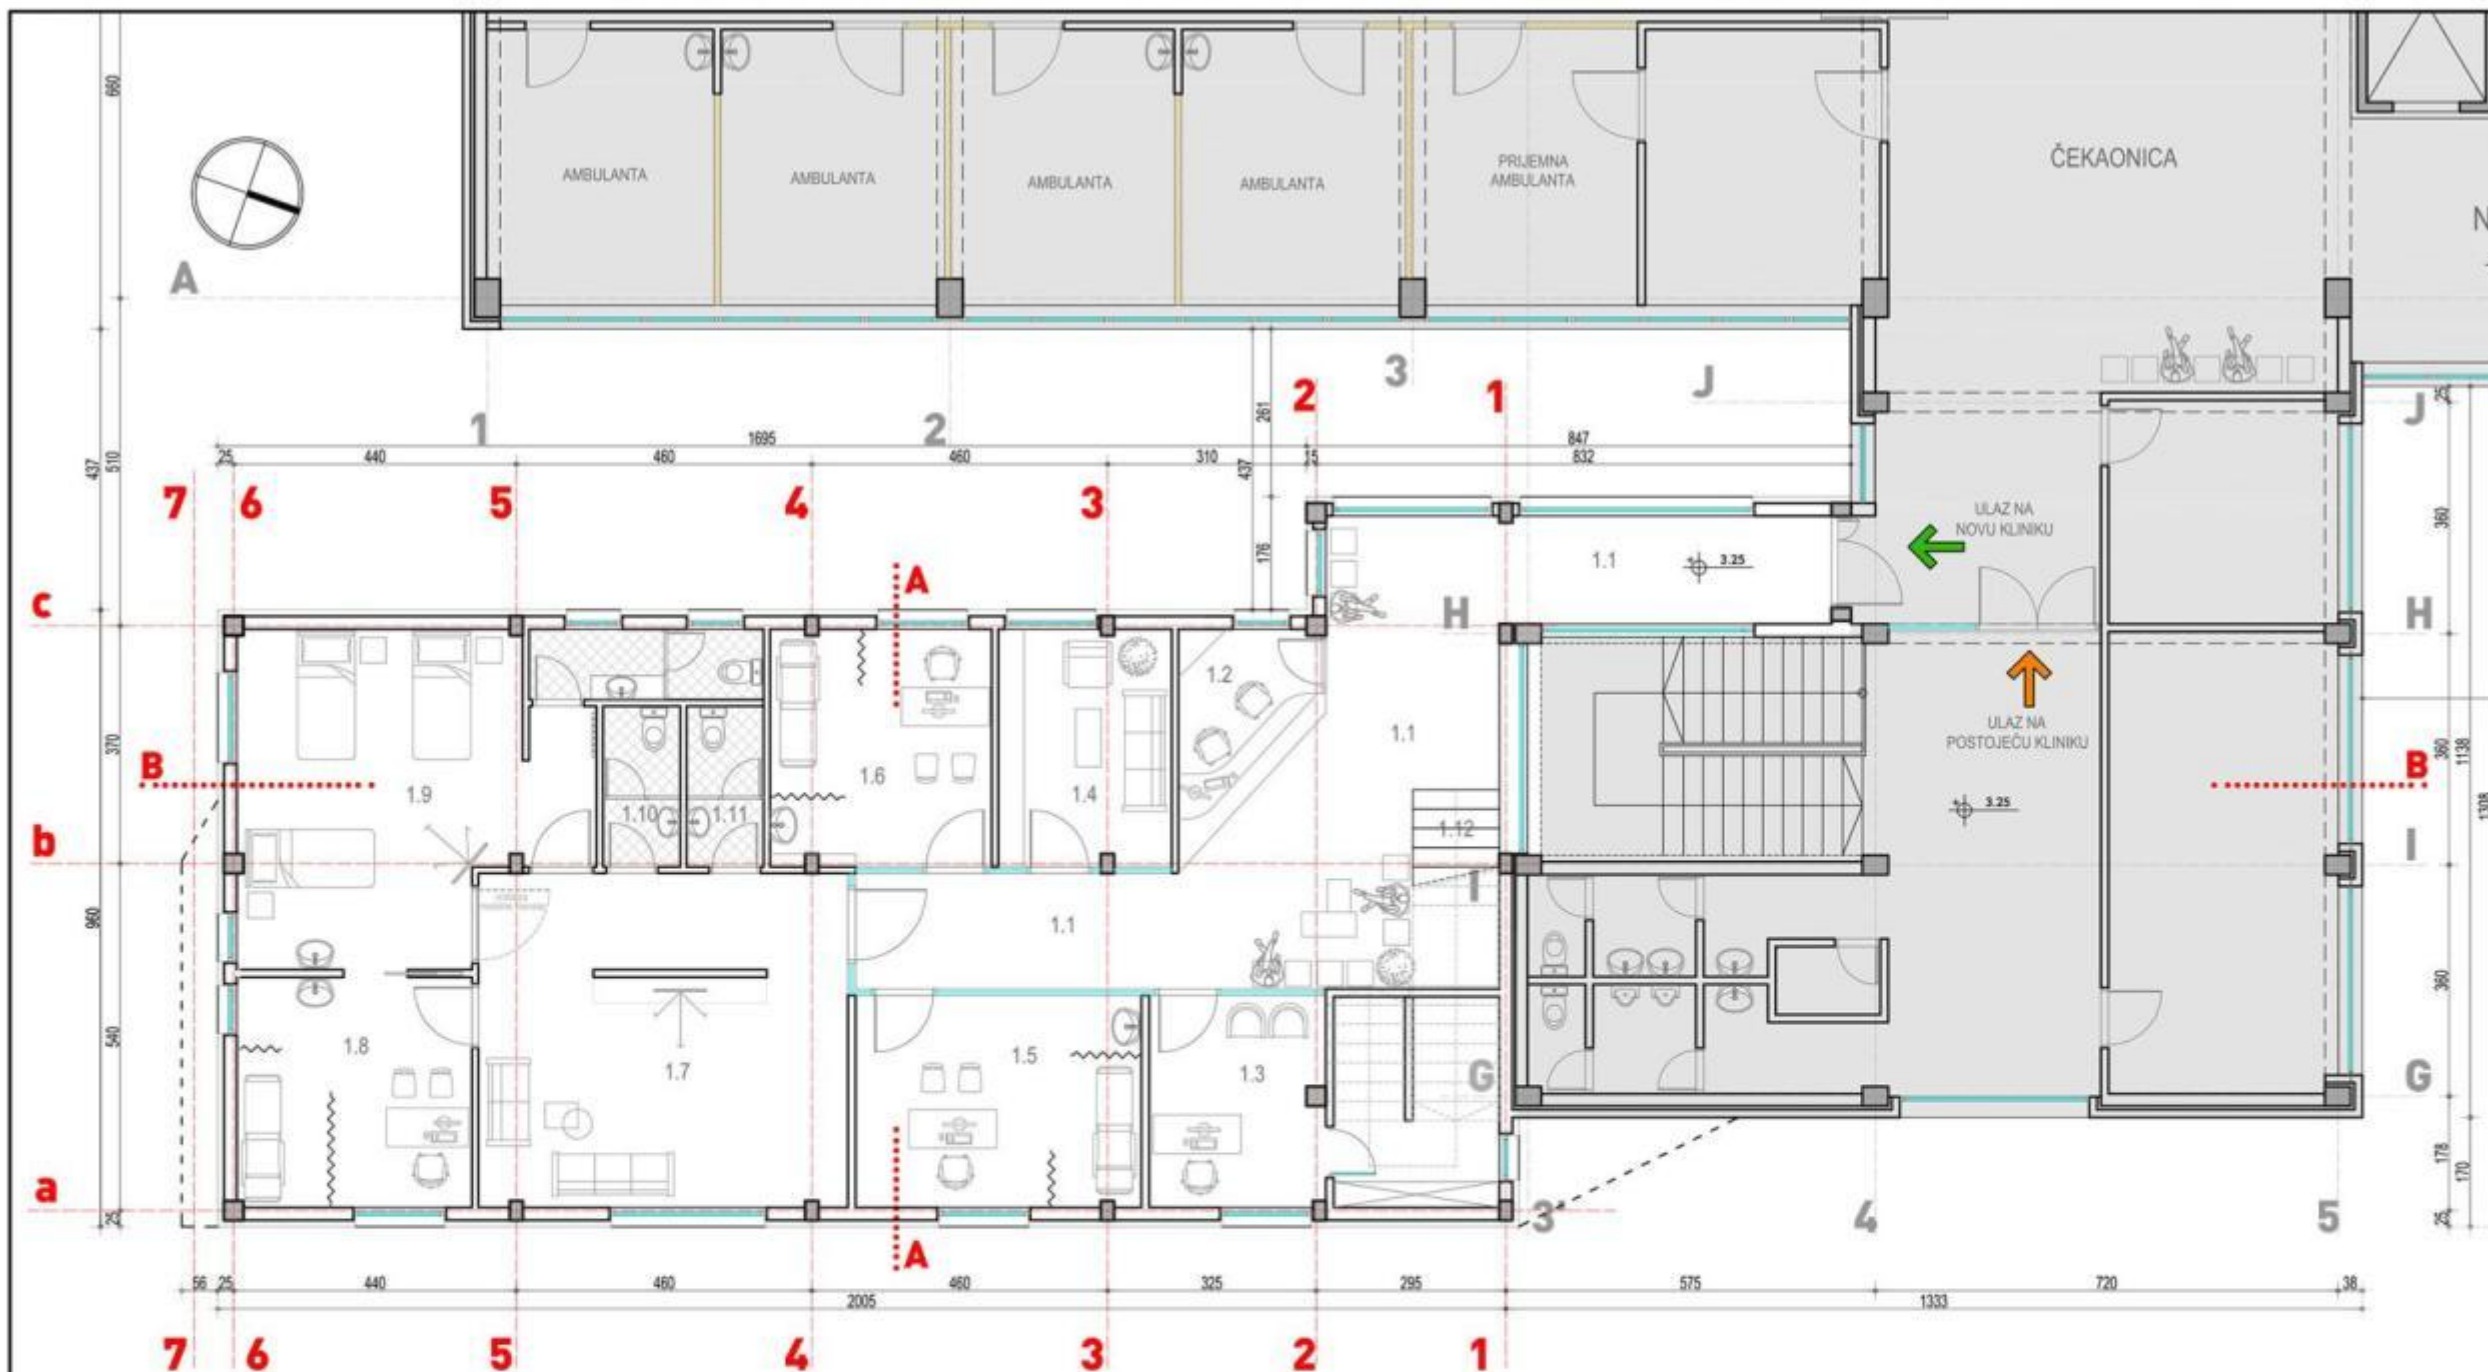

R.B.	NAZIV PROSTORUJE	P (m ²)	O (m ¹)
1.1	KOMUNIKACIJE SA ČEKAONICOM	40.49	43.37
1.2	INFO PULT	6.07	10.85
1.3	KANCELARIJA / NURDOR	17.66	22.68
1.4	ORDINACIJA PSIHOLOGA	9.94	13.40
1.5	AMBULANTA	14.58	15.66
1.6	AMBULANTA	12.70	14.90
1.7	DNEVNA SOBA / IGRAONICA	29.87	22.10
1.8	INTERVENCIJE	12.89	14.36
1.9	DNEVNA BOLNICA sa sanitarnim čvorom	26.75	33.37
1.10	SANITARNI ČVOR za roditelje	3.00	7.40
1.11	SANITARNI ČVOR za osoblje	3.00	7.40
1.12	STEPENIŠTE	12.98	17.62
		191.93	223.11
	NETO POVRŠINA PRIZEMLJA - nivo 1 FINALNA OBRADA ± 0.3%	186.17	
	BRUTO POVRŠINA PRIZEMLJA - nivo 1	199.50	

LEGENDA:

- POSTOJEĆI OBJEKT
DEČJA INTERNA KLINIKA
DEČJA HIRURGIJA
- GABARIT DOGRADNJE OBJEKTA - 1.SPRAV / NIVO 2

NOVOPROJEKTOVANO

KAPAPROJEKT PROJEKTOVANJE INŽENJERING KONSALTING			
INVESTITOR :	KLINICKI CENTAR NIŠ		
OBJEKT :	DEČJA INTERNA KLINIKA I DEČJA HIRURGIJA		
PREDMET :	OSNOVA 1. SPRATA - NIVO 0		
ODG. PROJEKTANT ARHITEKTURE :	dip.ing.arh. Božidar Koković br. licence 300 2012 03		
PROJEKTANT :	dip.ing.građ. Aleksandar Stojanović		
PROJEKTANT :	dip.ing.arh. Marija Milenković		
PROJEKTANT :	dip.ing.arh. Vlado Ivanović		
PROJ. SARADNIK :	maš.ing.arh. Tamara Šunjevarić		
ODG. PROJEKTANT KONSTRUKCIJE :	dip.ing.građ. Dragoljub Stojanović br. licence 310 4835 03		
Datum :	Faza :	Skalarno :	Lišt broj :
2014.	A	R = 1 : 100	

Investiciona procena

Investiciona procena

ZBIRNA REKAPITULACIJA RADOVA ZA I I II FAZU

OPIS RADOVA	CENA/ EVRO
ARHITEKTONSKO-GRAĐEVINSKI	293.274,42
UREĐENJE TERENA	13.117,17
HIDROTEHNIČKE INSTALACIJE	31.595,00
ELEKTROENERGETSKE INSTALACIJE	45.958,50
TELEKOM I SIGNALNE INSTALACIJE	12.580,00
TERMOTEHNIČKE INSTALACIJE	96.055,65
PROTIVPOŽARNA ZAŠTITA	818,00
 UKUPNO BEZ PDV-a	 493.398,74
PDV	98.679,75
UKUPNO SA PDV-om	592.078,49

REALIZACIJA PROJEKTA

I FAZA -STAVLJANJE OBJEKTA POD KROV

Procena troškova za I fazu – 200.000 evra

Prikupljeno – 120.000 evra

POČETAK RADOVA PLANIRAN ZA MART 2016.

II FAZA - ZAVRŠETAK OBJEKTA

Procena troškova za II fazu – 392.000 evra

ZAVRŠETAK RADOVA PLANIRAN ZA AVGUST 2017.

III FAZA - OPREMANJE OBJEKTA

Procena troškova za III fazu – 134.350 evra

SUKCESIVNO TOKOM II FAZE

OTAVRANJE OBJEKTA : SEPTEMBAR 2017.

KAKO POMOĆI:

NOVČANOM DONACIJOM I/ILI DONACIJAMA U ROBI I USLUGAMA:

GRAĐEVINSKI MATERIJAL

MOLERSKO - FARBARSKI RADOVI

STOLARSKI RADOVI

BRAVARSKI RADOVI

PODOPOLAGAČKI RADOVI

KERAMIČARSKI RADOVI

SANITARNI RADOVI

ELEKTROENERGETSKE INSTALACIJE

PROTIVPOŽARNA OPREMA

Specifikacija: <http://www.nurdor.org/ProjektiDetalji.aspx?url=Izgradnja-HO-Nis&kid=2>


PODRŽALI PROJEKAT

- ▶ KLINIČKI CENTAR NIŠ
- ▶ OJT NIŠ
- ▶ AGEOP RICERCA
- ▶ TELEKOM
- ▶ TELENOR
- ▶ VIP-MOBILE
- ▶ KAPAPROJEKAT
- ▶ LEONI WIRING SYSTEMS SOUTHEAST DOO
- ▶ PD CROZ DOO BEOGRAD
- ▶ ZU APOTEKA HIGIJA
- ▶ LABAN KOMUNIKACIJE
- ▶ ERICSSON
- ▶ IVAR SCHEERS
- ▶ EUROBANK AD
- ▶ EMBASSY OF SWEDEN
- ▶ GN BIBLIOTEKA "ŽARKO ZRENJANIN"
- ▶ SD JASENICA
- ▶ IGOR NAJFELD
- ▶ AKADEMSKI EDUKUKATIVNI MEDICINSKI CENTAR
- ▶ BROOK HILL INTERNATIONAL SCHOOL
- ▶ NARODNO POZORIŠTE, BEOGRAD
- ▶ JOSIPOVIĆ DOO
- ▶ EMBASSY OF THE STATE OF KUWAIT
- ▶ BEOHEM 3 D.O.O
- ▶ JUGO IPEX E.E.R DOO NIŠ
- ▶ FAURA VITA DOO
- ▶ SMARTACUS D.O.O.BEOGRAD
- ▶ MONTESORI ŠKOLICA PITAGORA
- ▶ GRAĐANSKE INICIJATIVE
- ▶ PLANET SISTEM SERBIA DOO
- ▶ CRVENI KRST IVANJICA
- ▶ NEW IMAGE DOO
- ▶ REMEDIA NIŠ
- ▶ MEDICOLINE
- ▶ JKP NAISSUS NIŠ
- ▶ DRAGOLJUB BEKVALAC
- ▶ VITA ELKO DOO
- ▶ FILOZOFSKI FAKULTET BEOGRAD
- ▶ TAMARA KUSOVAC
- ▶ SHOPING CENTAR UŠĆE
- ▶ FRANCESKA TESTONI
- ▶ METALOPLASTIKA A.D., ČAJETINA
- ▶ OBUĆA PAVLE
- ▶ ECON PLUS DOO
- ▶ EPILION DOO
- ▶ LA LUBENICA
- ▶ AXA NEŽIVOTNO OSIGURANJE
- ▶ DELEGATION OF THE EUROPEAN UNION TO THE REPUBLIC OF SERBIA
- ▶ DUŠAN MILISAVLJEVIĆ
- ▶ ANA I VLADIMIR JAUKOVIĆ
- ▶ SAŠA I GORDANA PEŠIĆ
- ▶ PILJIĆ NEDA
- ▶ JELENA KRUMSKI PEJČIĆ
- ▶ VRTIĆ SUNCE
- ▶ DANIJELA NIKOLIĆ-KOSTIĆ
- ▶ ALGOTECH DOO
- ▶ JOVAN PJEŠČIĆ
- ▶ UNI-CHEM DOO
- ▶ GDI GIS DATA
- ▶ V BEOGRADSKA GIMNAZIJA
- ▶ KANCELARIJA ZA SARDANJU SA CIVILNIM DRUŠTVOM
- ▶ EXTREME DOO
- ▶ DOMEL
- ▶ VIZARTIS DOO
- ▶ UČENICI TEHNIČKE ŠKOLE, SMEDEREVO
- ▶ OLGICA BATIĆ
- ▶ METPAK DOO
- ▶ ADVOKATSKA KANCELARIJA ŽIVKO MIJATOVIĆ&PARTNERS
- ▶ STUDIO PLASTIC

Naši projekti



Naši projekti

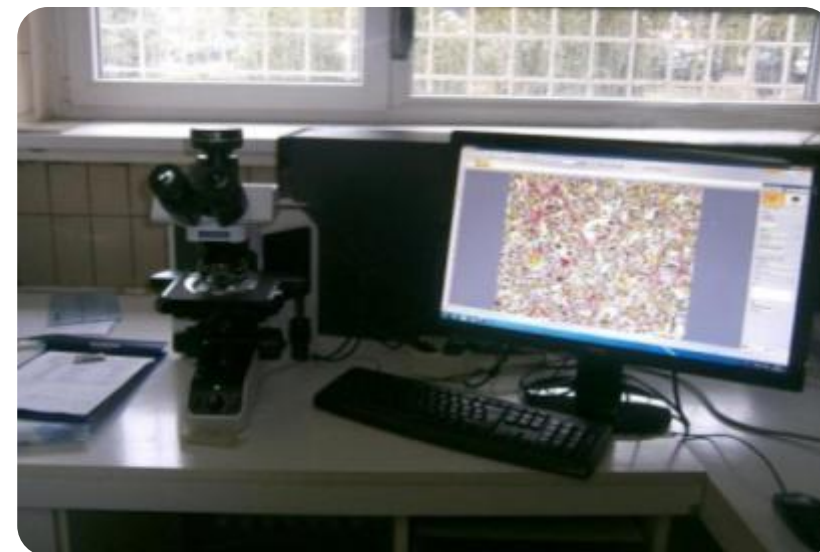

Naši prijatelji



Naši prijatelji



“Nikada ne potcenjujte mogućnost da mala grupa pažljivih i posvećenih ljudi može da promeni svet. Zapravo, oni su jedini to do sada činili”.

Margaret Mead